



PLANO COTAS - MODELO RIVIERA 10 CON COFRE

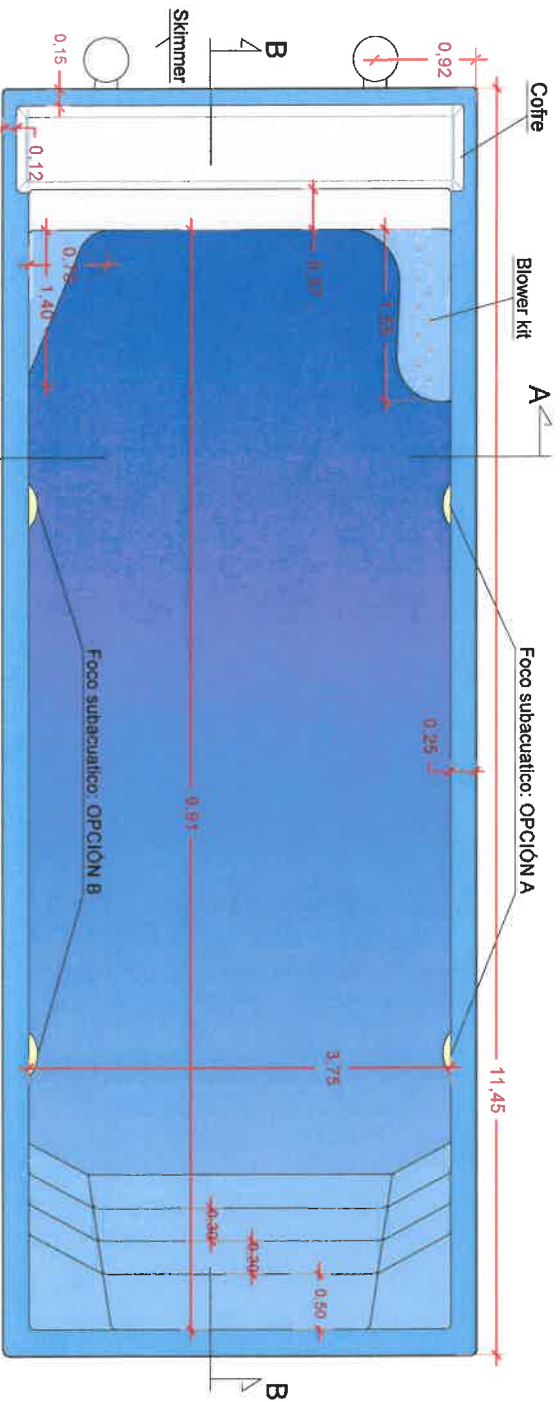


PLANTA

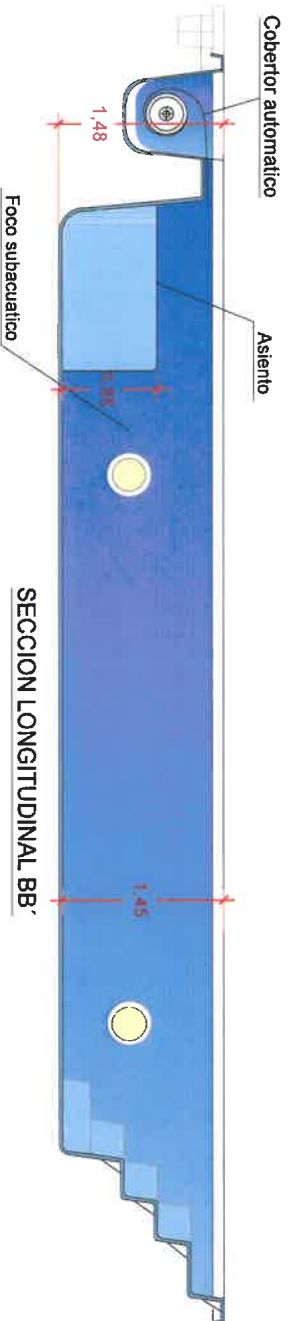

SECCION LONGITUDINAL BB'

Medidas en metros, tolerancia de medición ±2cm

MEDIDAS EXT PISCINA: 11,45 X 4,25 m
PROFUNDIDAD MÁXIMA PISCINA: 1,45 m
ANCHO BORDILLO: 0,25-0,12 m
HIDROTERRAPIA OPCIONAL:
- BLOWER KIT
ILUMINACION OPCIONAL:
- 2 LED SUBACUATICOS. SITUACIÓN A o B

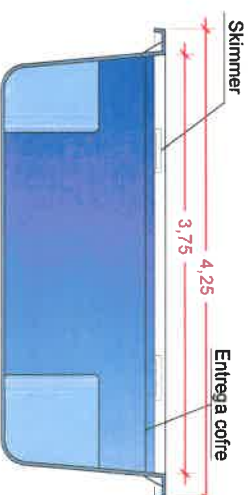

SECCION TRANSVERSAL AA'

Modelo:


Fecha de creación: MAYO 2018

BEGOÑA PÉREZ VALERO Arquitecto Técnico
COAATIEA - N° Colegiada: 02380


Fecha de revisión: SEPTIEMBRE 2018

Begoña Pérez Valero


PLANO COTAS - MODELO RIVIERA 10

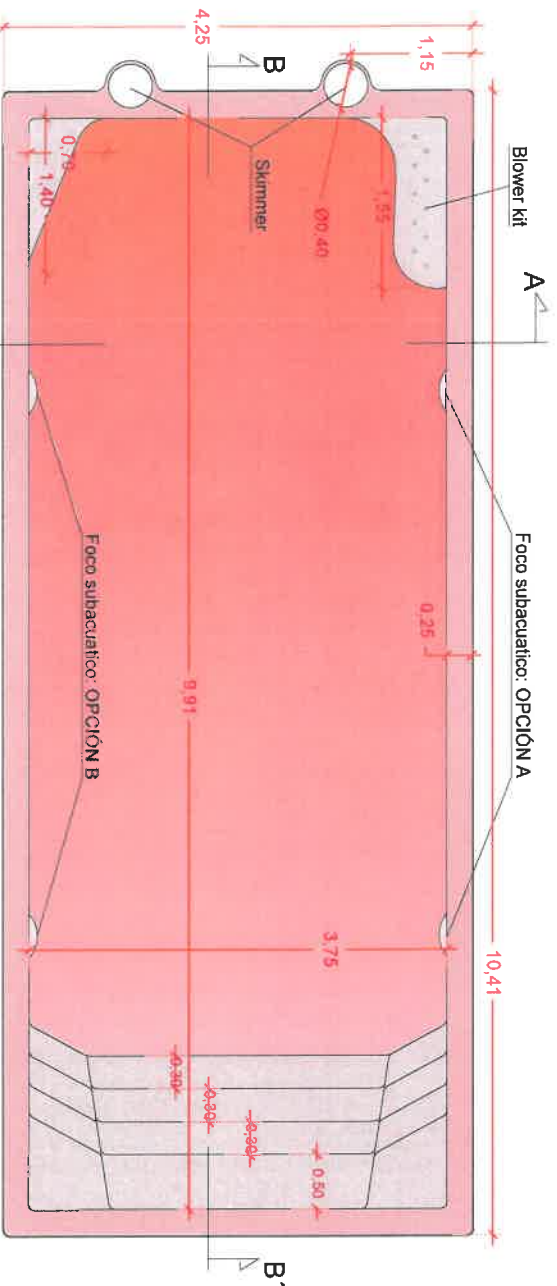

PLANTA

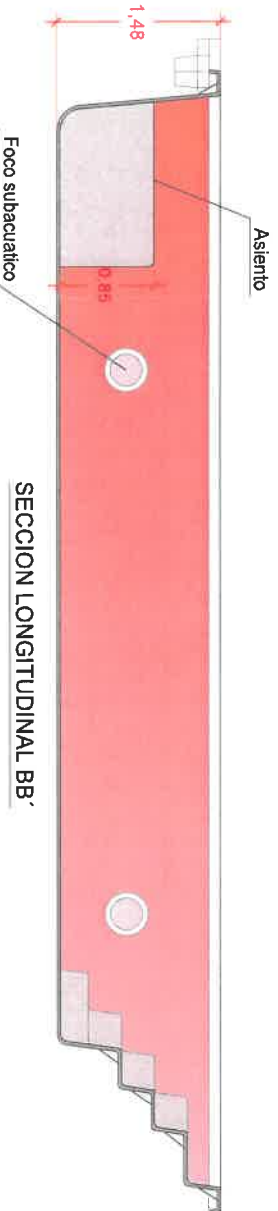

SECCION LONGITUDINAL BB'

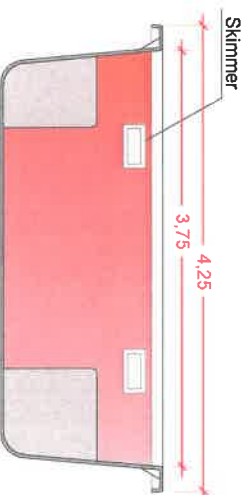

SECCION TRANSVERSAL AA'

MEDIDAS EXT. PISCINA: 10.41 X 4.25 m
PROFUNDIDAD MÁXIMA PISCINA: 1.45 m
ANCHO BORDILLO: 0.25 m
HIDROTERAPIA OPCIONAL:
- BLOWER KIT
ILUMINACION OPCIONAL:
- 2 LED SUBACUÁTICOS, SITUACIÓN A o B

Medidas en metros, tolerancia de medición ±2cm