


# PLAN PLATINUM 10




MESURES EXT PISCINE : 10,40X 4,25 m  
 PROFONDEUR MAXIMALE : 1,42 m  
 LARGEUR MARGELLE INTEGREG: 0,25 m

VUE DU DESSUS

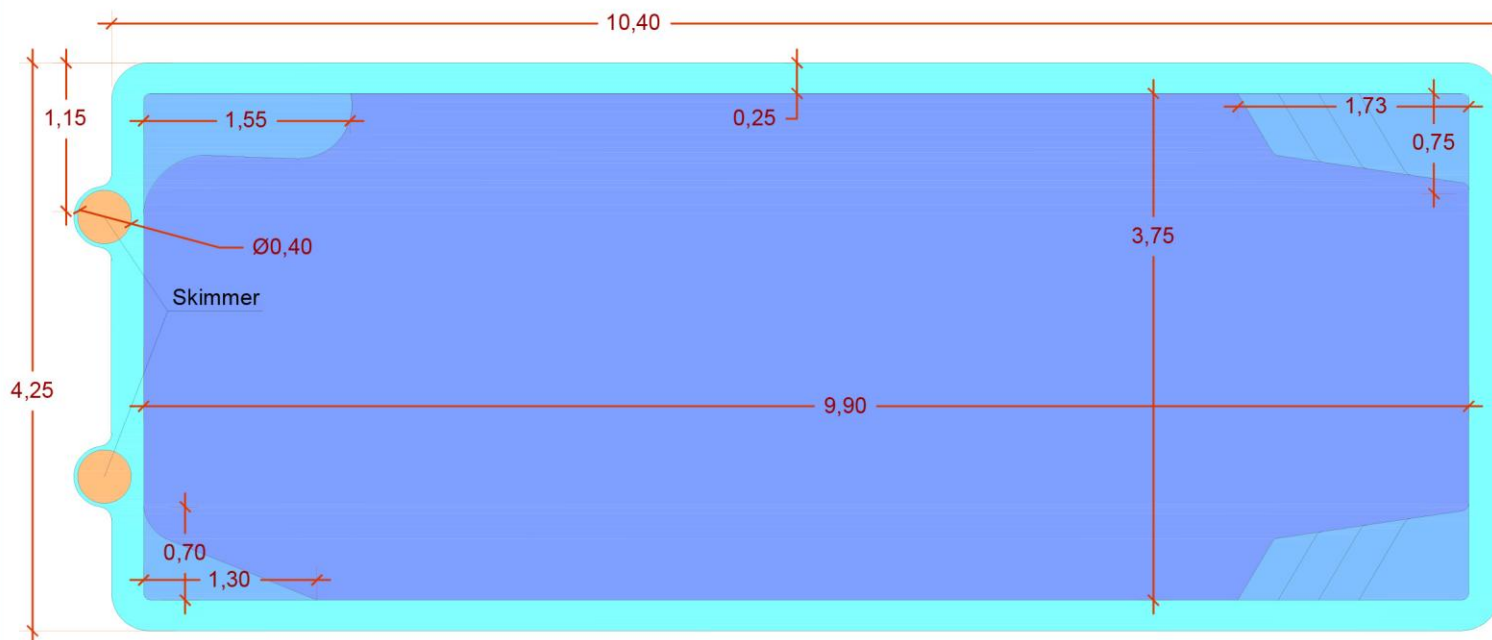

SECTION LONGITUDINALE

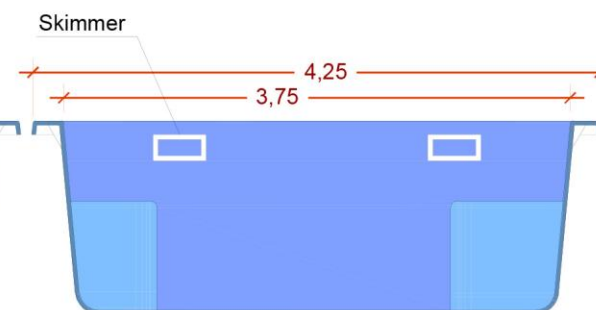

SECTION TRANSVERSALE

Mesures en mètres, tolérance ± 2cm mesure