



PLAN PRESIDENT

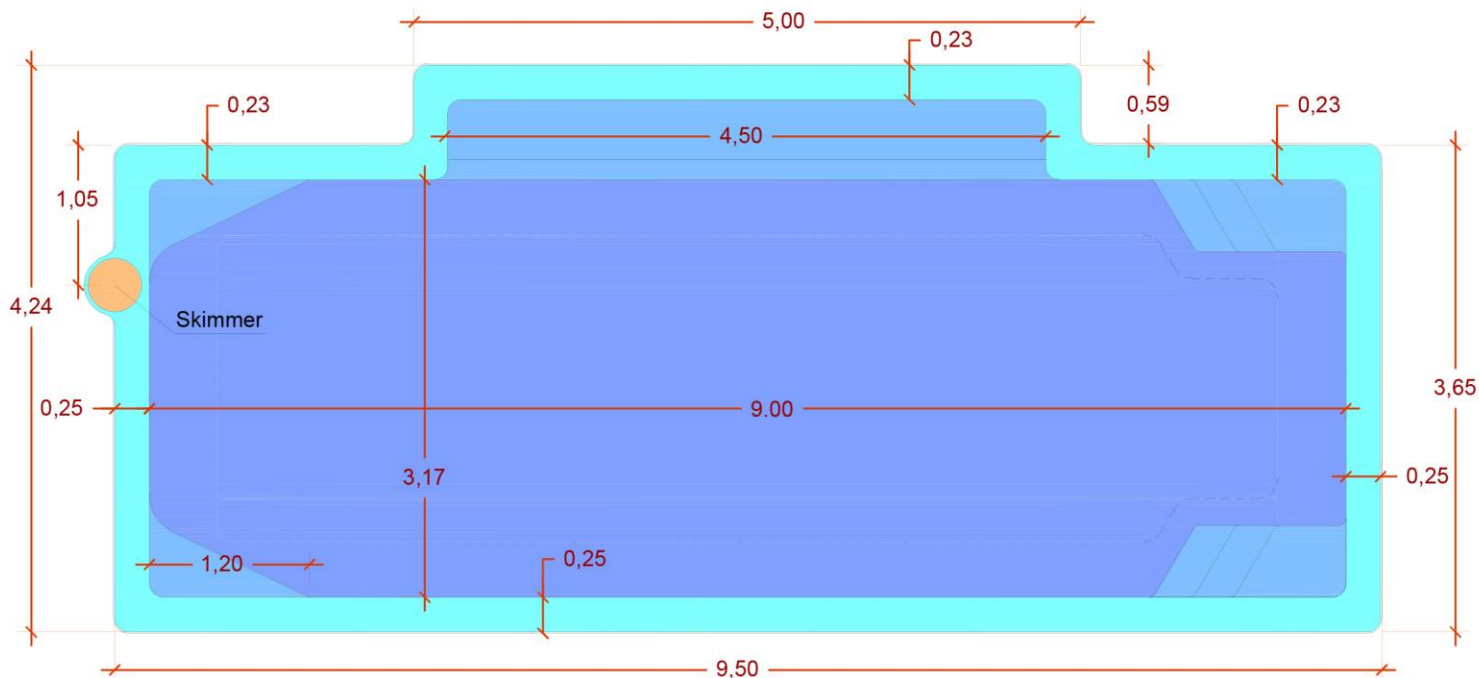


MESURES EXT PISCINE : 9,50X 4,24 m
 PROFONDEUR MAXIMALE: 1,95 m
 PROFONDEUR MINIMALE: 1,15 m
 LARGEUR MARGELLE INTEGREG: 0,23-0,25 m

VUE DU DESSUS

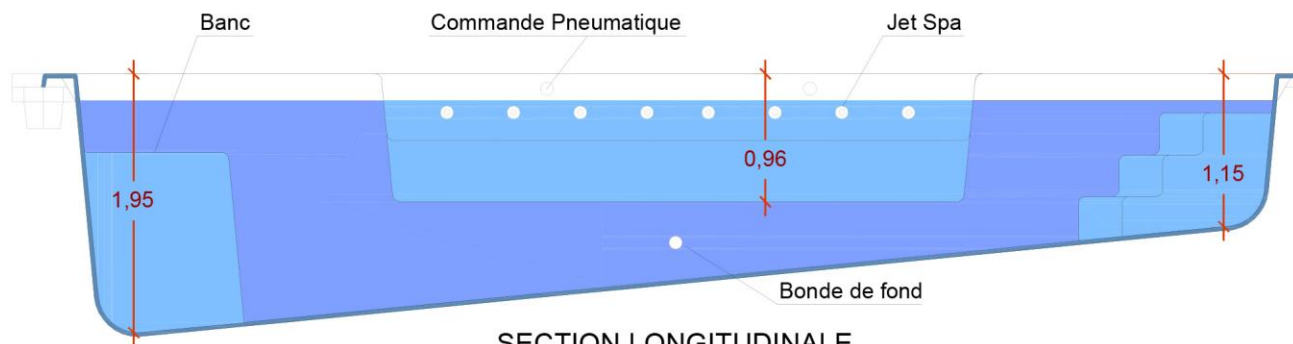

SECTION LONGITUDINALE

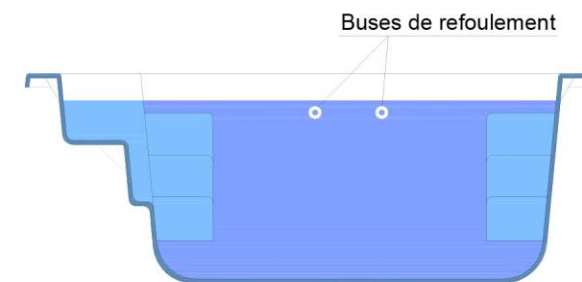

SECTION TRANSVERSALE

Mesures en mètres, tolérance ± 2cm mesure